


刈谷市総合文化センター 小ホール 照明詳細

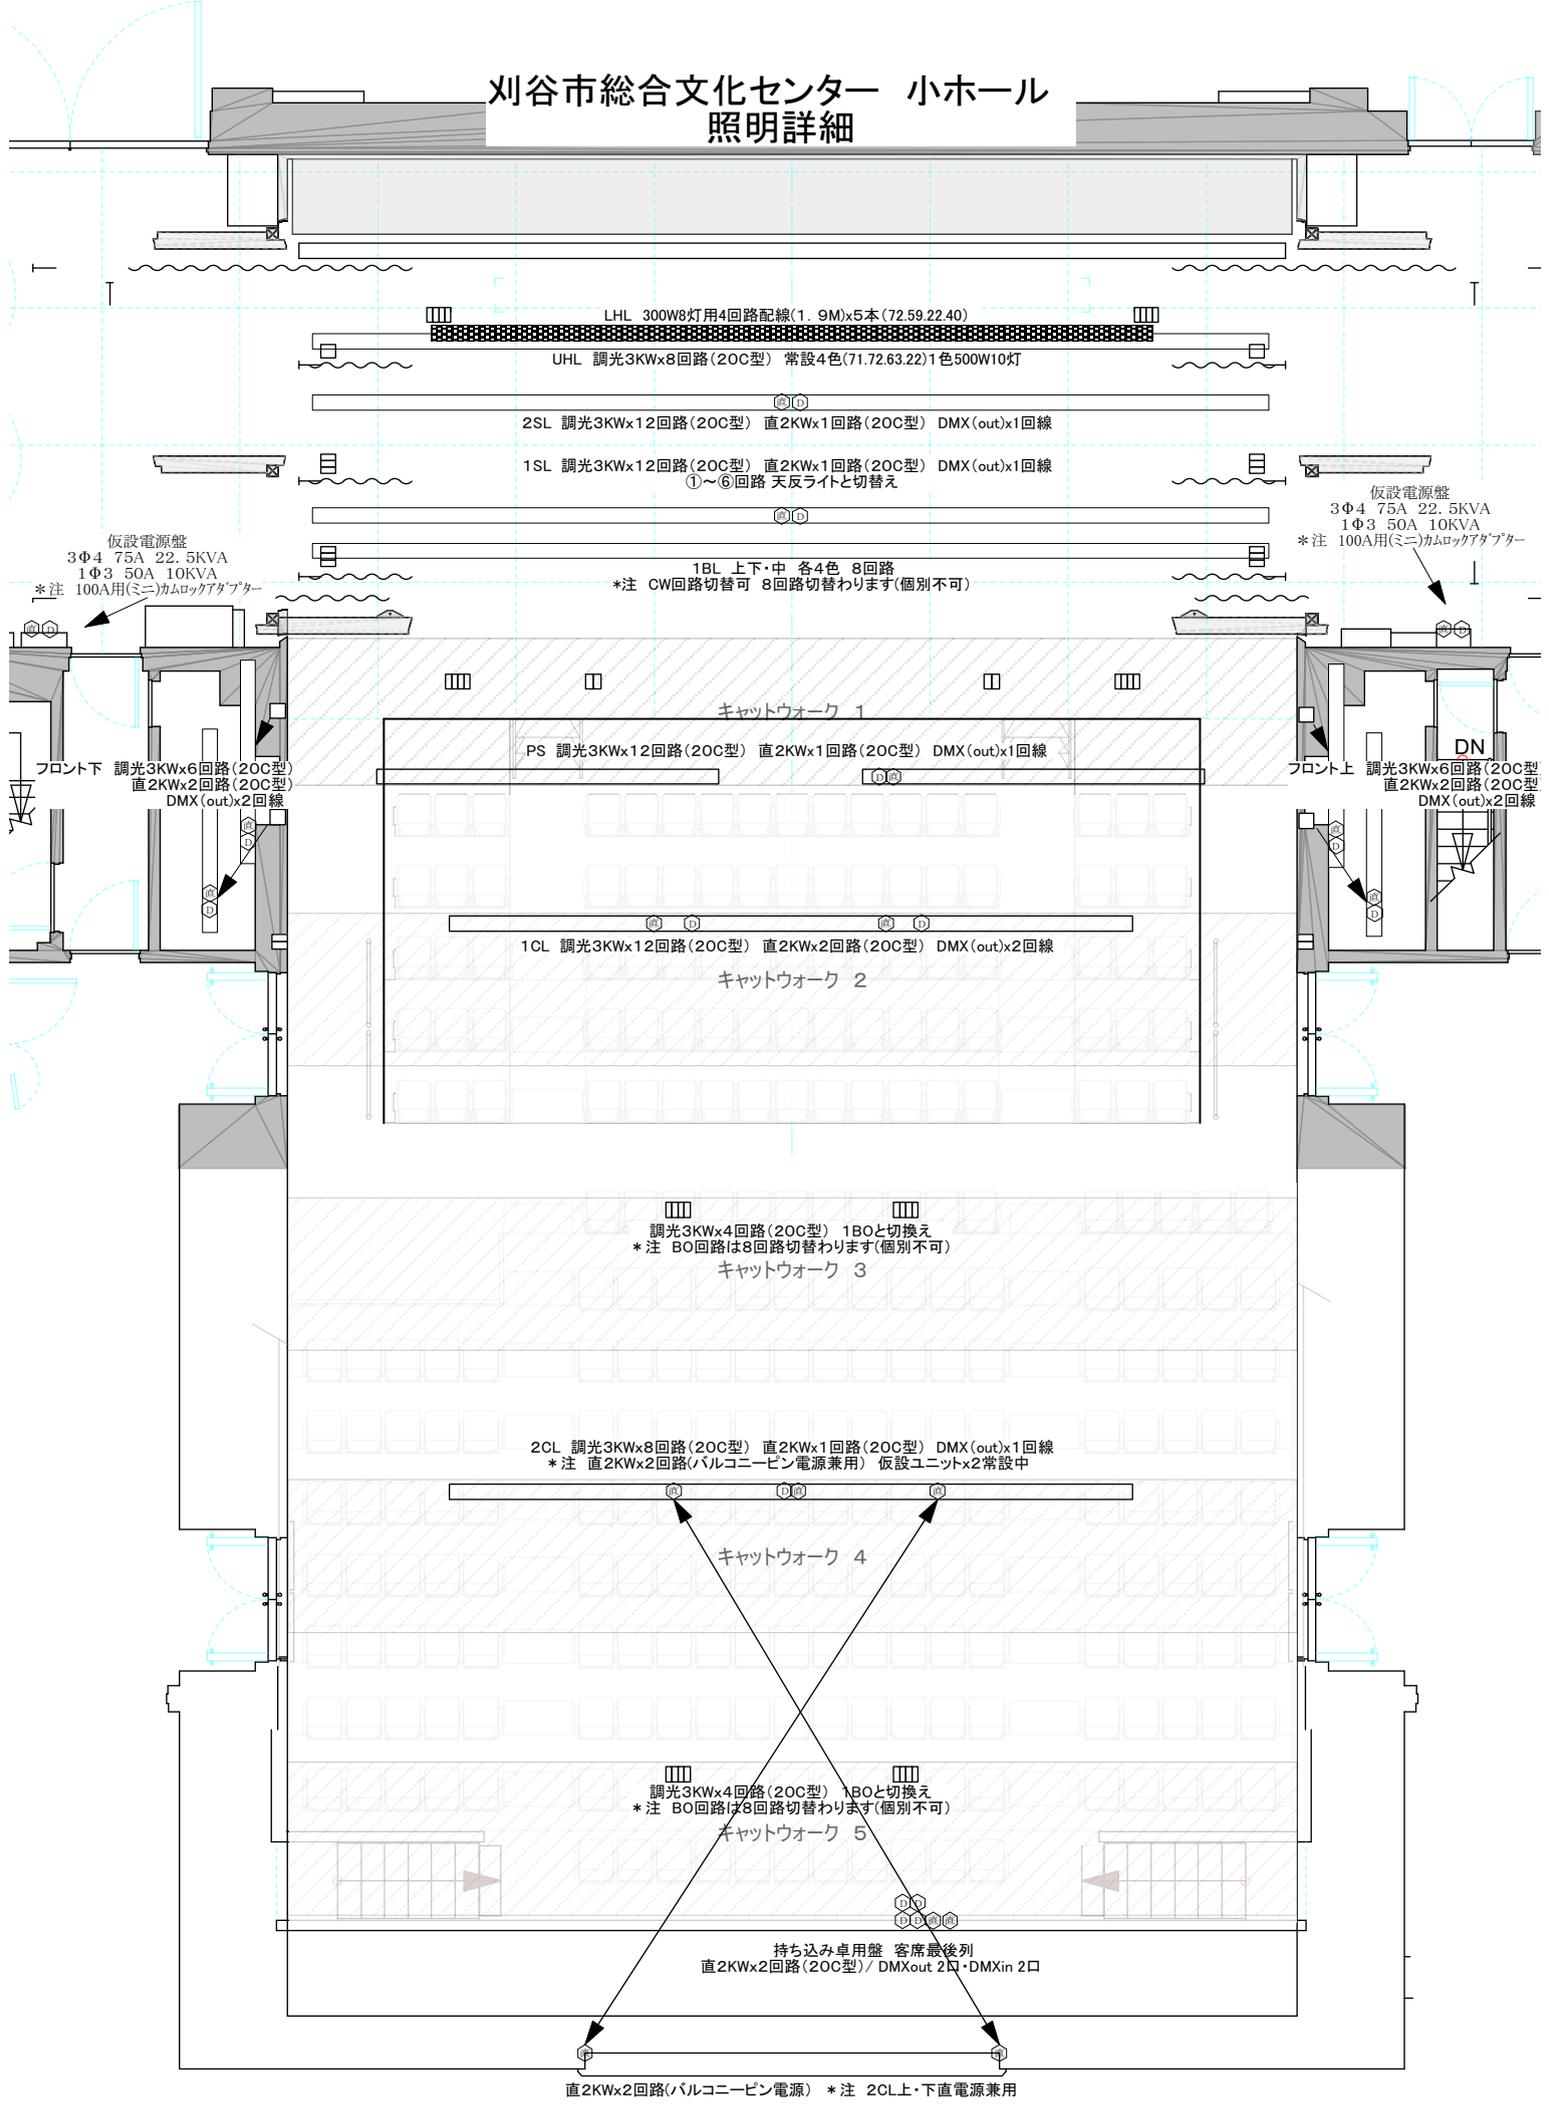

LHL 300W8灯用4回路配線(1.9M)x5本(72.59.22.40)

UHL 調光3KWx8回路(20C型) 常設4色(71.72.63.22)1色500W10灯

2SL 調光3KWx12回路(20C型) 直2KWx1回路(20C型) DMX(out)x1回線

1SL 調光3KWx12回路(20C型) 直2KWx1回路(20C型) DMX(out)x1回線
①~⑥回路 天反ライトと切替え

1BL 上下・中 各4色 8回路
*注 CW回路切替可 8回路切替わります(個別不可)

仮設電源盤
3Φ4 75A 22.5KVA
1Φ3 50A 10KVA
*注 100A用(ミニ)カムロックアダプター

仮設電源盤
3Φ4 75A 22.5KVA
1Φ3 50A 10KVA
*注 100A用(ミニ)カムロックアダプター

フロント下 調光3KWx6回路(20C型)
直2KWx2回路(20C型)
DMX(out)x2回線

フロント上 調光3KWx6回路(20C型)
直2KWx2回路(20C型)
DMX(out)x2回線

PS 調光3KWx12回路(20C型) 直2KWx1回路(20C型) DMX(out)x1回線

1CL 調光3KWx12回路(20C型) 直2KWx2回路(20C型) DMX(out)x2回線

調光3KWx4回路(20C型) 1BOと切換え
*注 BO回路は8回路切替わります(個別不可)

2CL 調光3KWx8回路(20C型) 直2KWx1回路(20C型) DMX(out)x1回線
*注 直2KWx2回路(バルコニービン電源兼用) 仮設ユニットx2常設中

調光3KWx4回路(20C型) 1BOと切換え
*注 BO回路は8回路切替わります(個別不可)

持ち込み卓用盤 客席最後列
直2KWx2回路(20C型) / DMXout 2口・DMXin 2口

直2KWx2回路(バルコニービン電源) *注 2CL上・下直電源兼用