



1階席

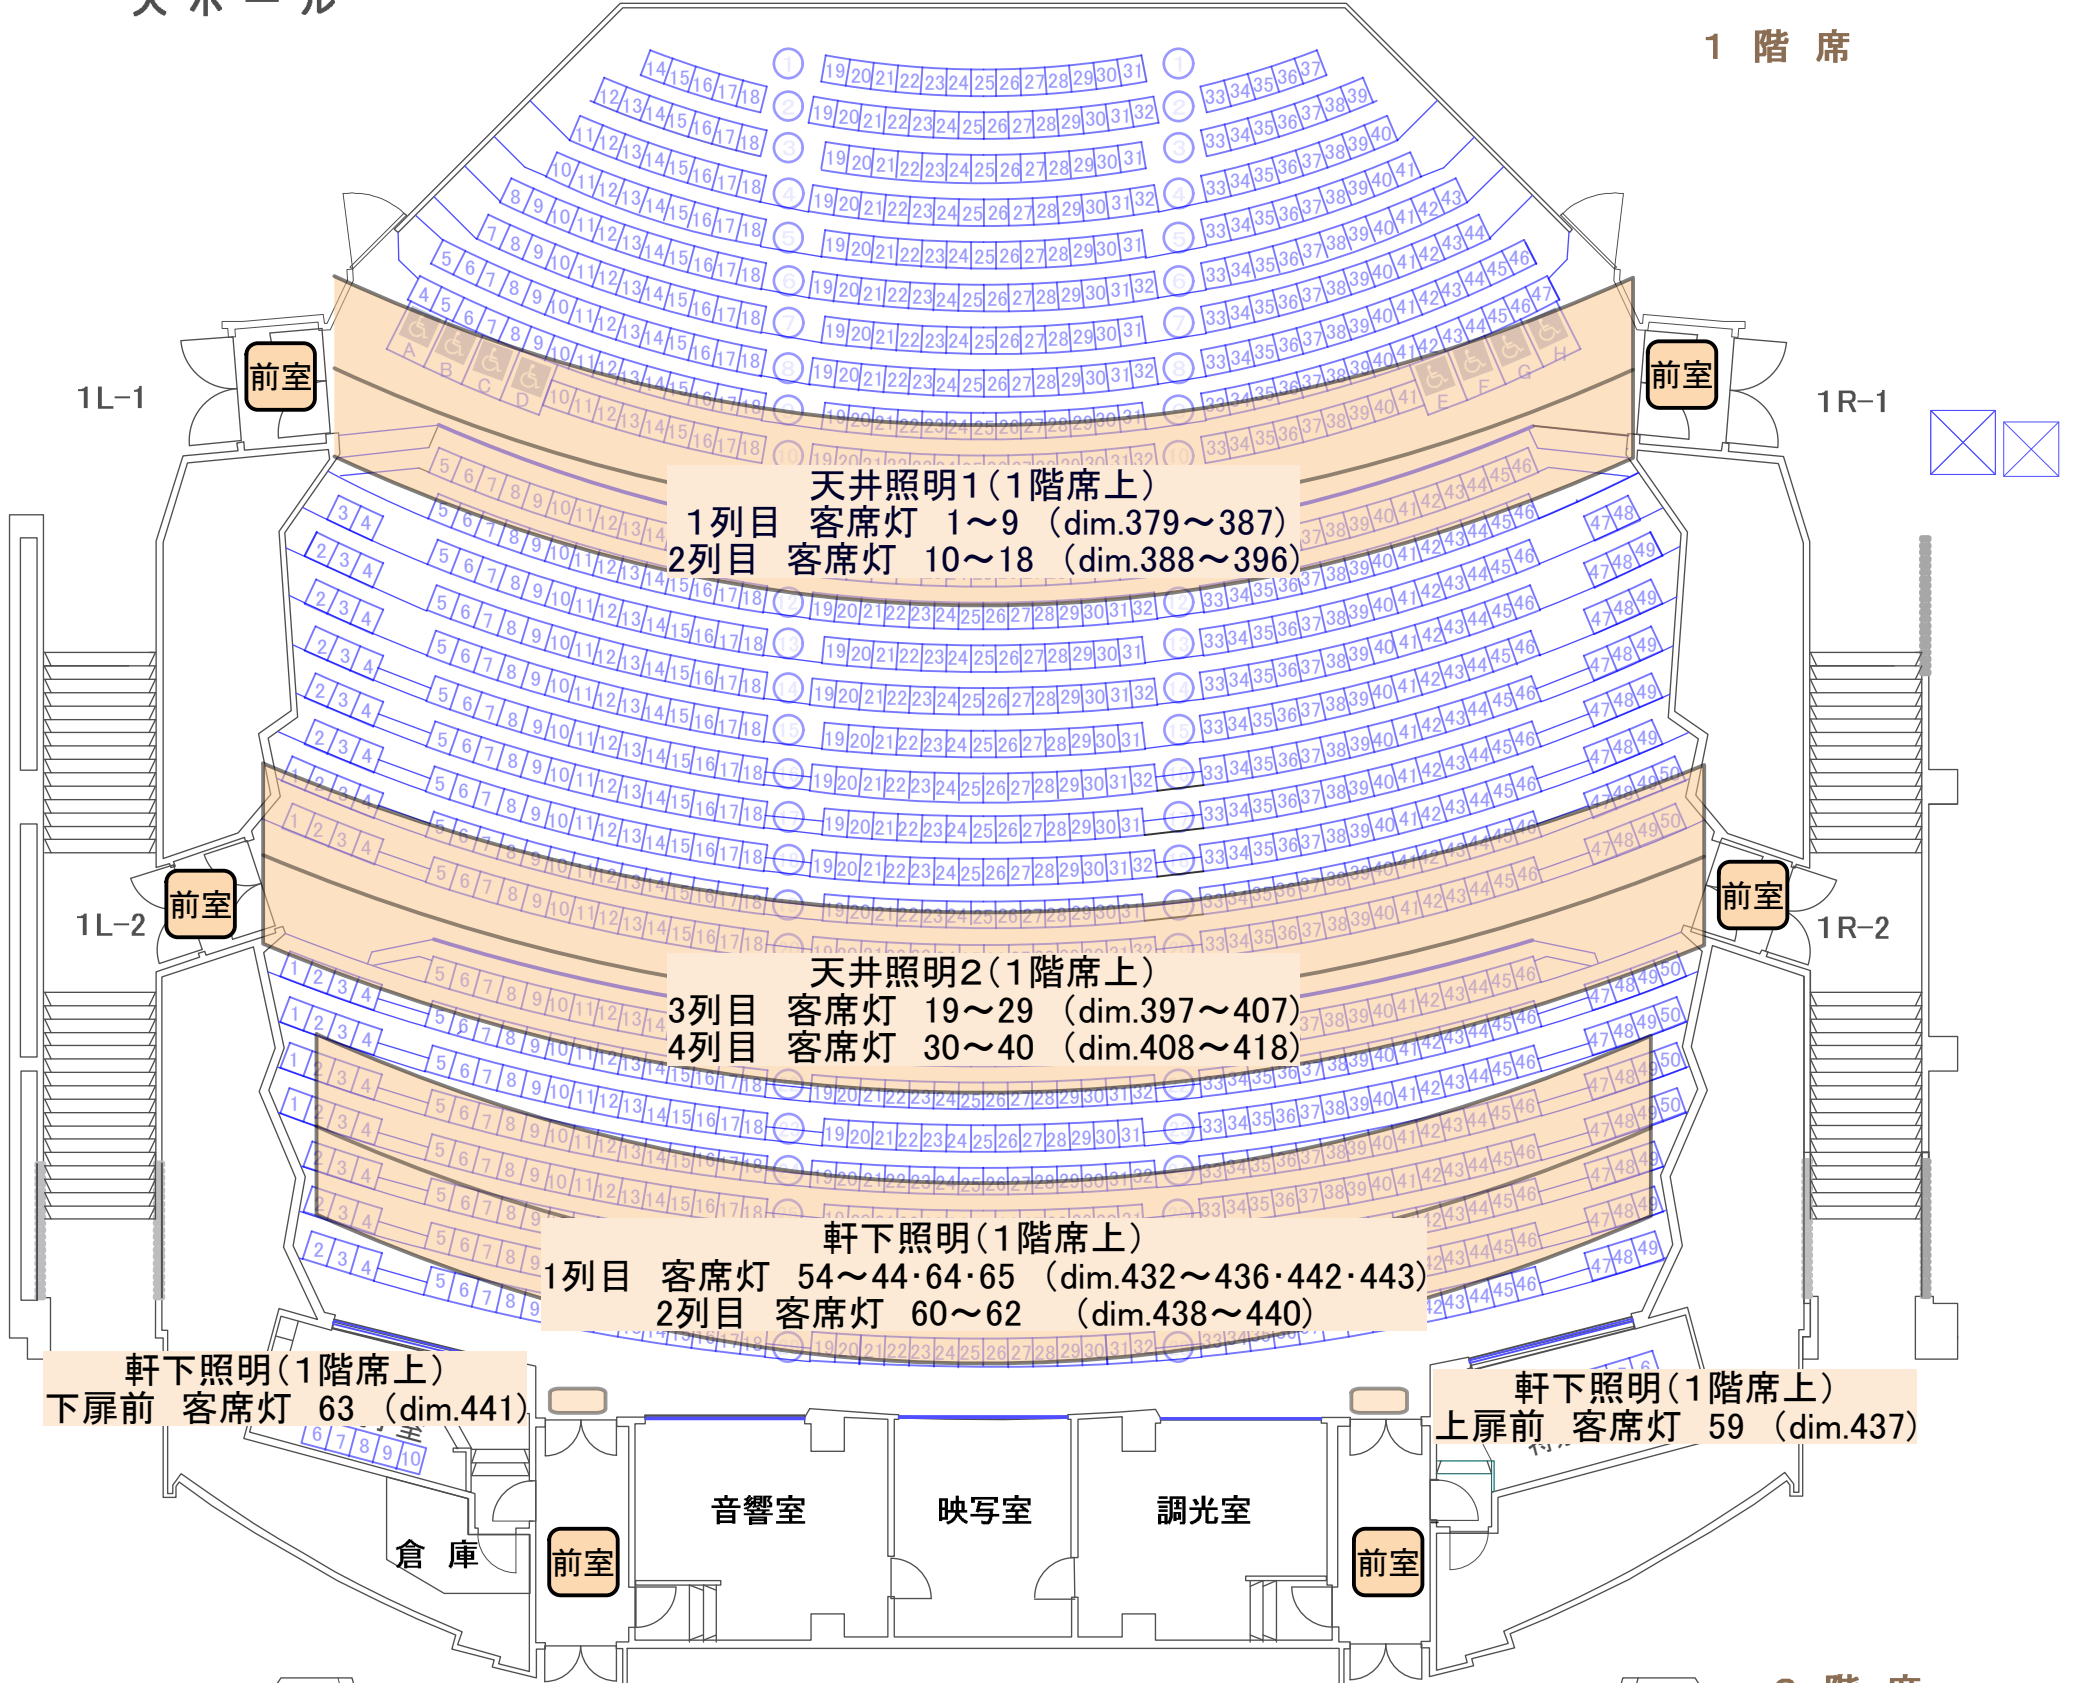

2階席

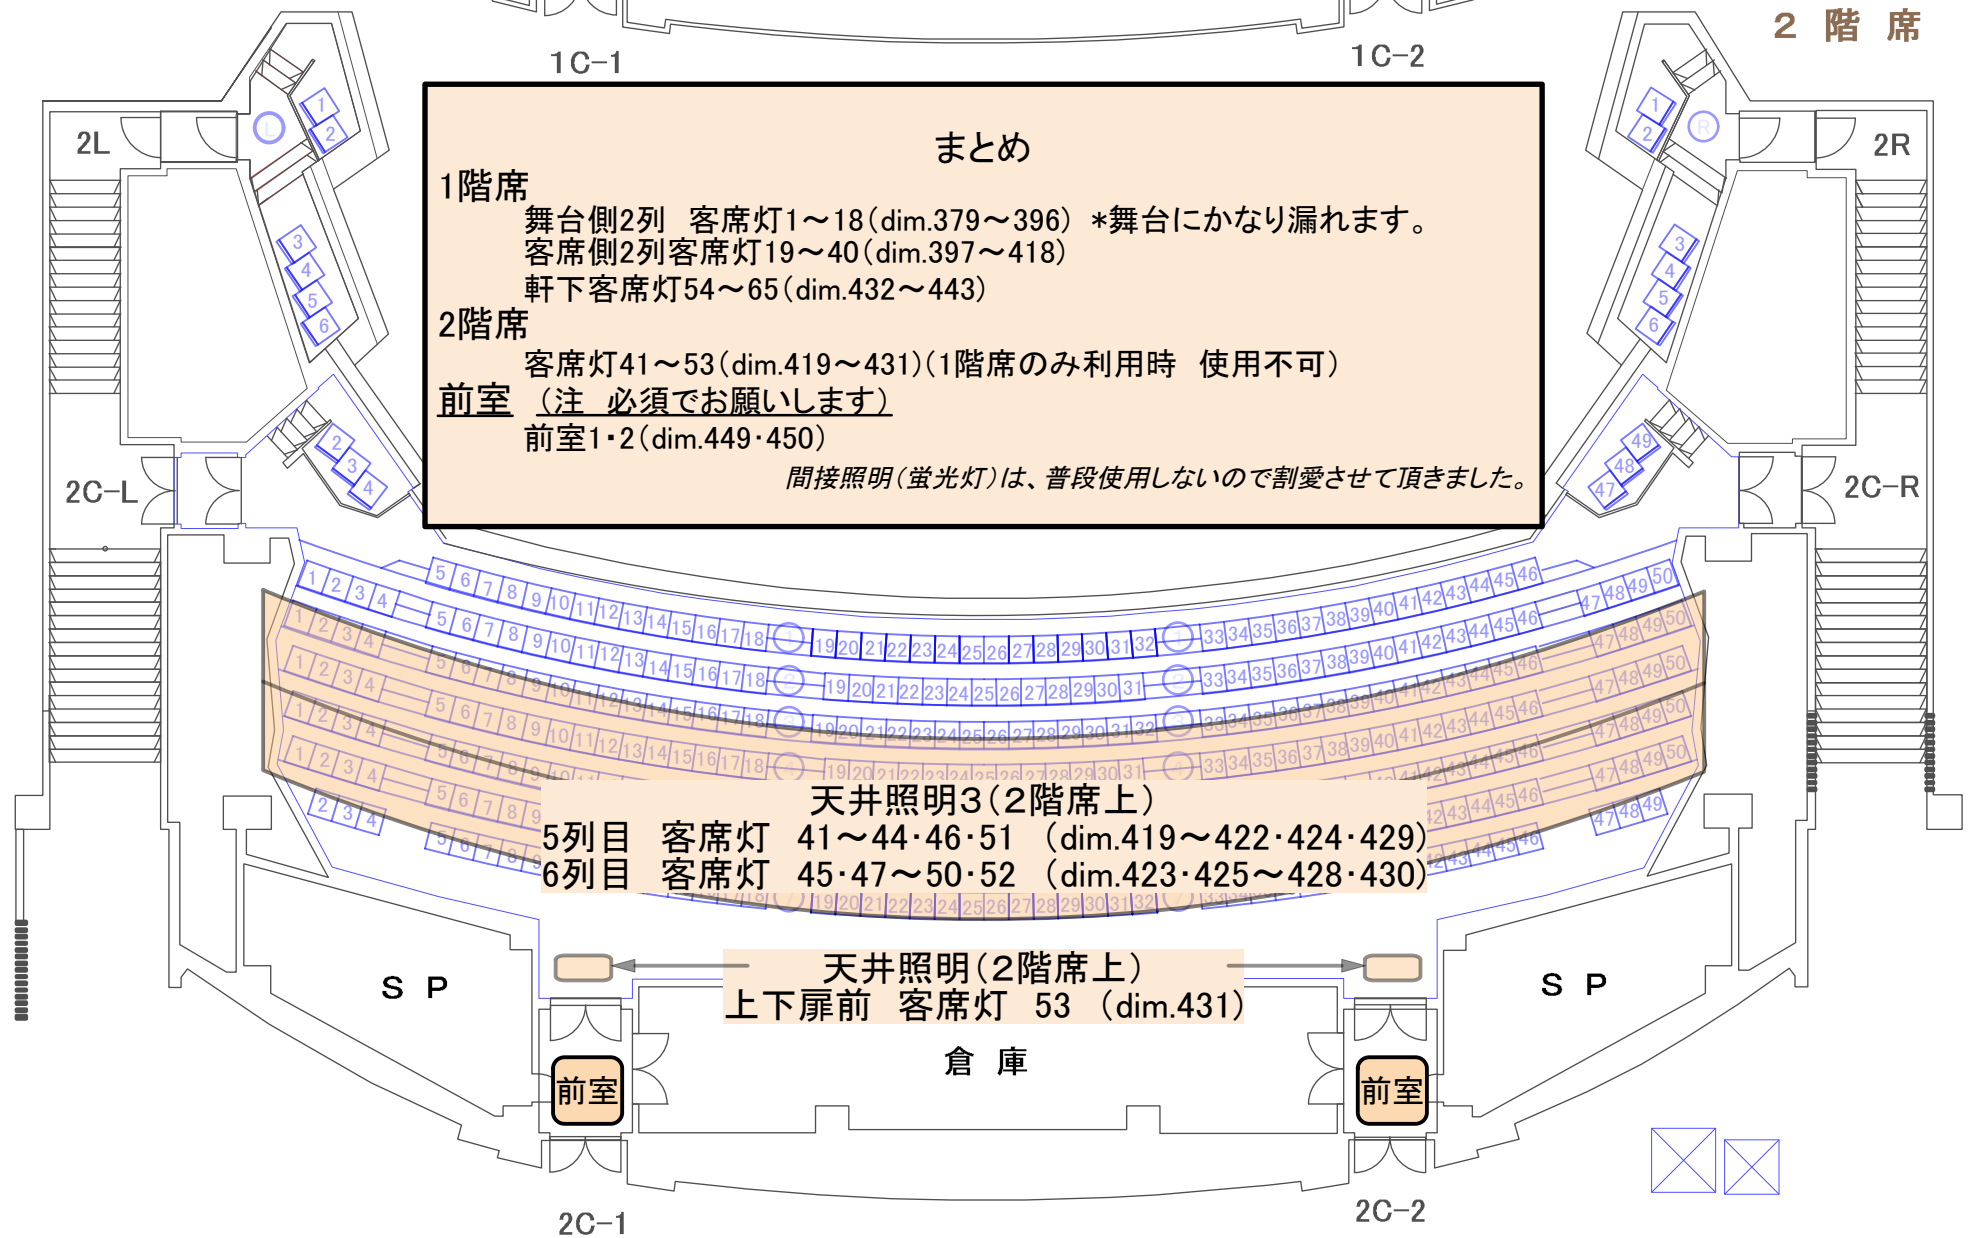

まとめ

1階席  
舞台側2列 客席灯1~18(dim.379~396) \*舞台にかなり漏れます。  
客席側2列客席灯19~40(dim.397~418)  
軒下客席灯54~65(dim.432~443)

2階席  
客席灯41~53(dim.419~431)(1階席のみ利用時 使用不可)

前室 (注 必須でお願いします)  
前室1・2(dim.449・450)

間接照明(蛍光灯)は、普段使用しないので割愛させていただきました。