

東西LB下1~3  
各3kw4回路(20C)  
各直回路2kw 1口  
各DMX 1口

東西LB上1~3  
各3kw4回路(20C)  
各直回路2kw 1口  
各DMX 1口

# 刈谷市総合文化センター KARIYA Cultural Center アイリス Main Hall

UHO #71・#72・#78・#63・#22・#W (全24回路1色21灯 500wハロゲンフロスト球)  
LHO #72・#59・#22・#40 (全8回路1色20灯 500wハロゲンフロスト球)  
1~3BOR #W・#W・#72・#78 (上下・中全8回路1色25灯 切替回路なし)  
※2BORスクリーン共吊り

東西LB下3  
250kg

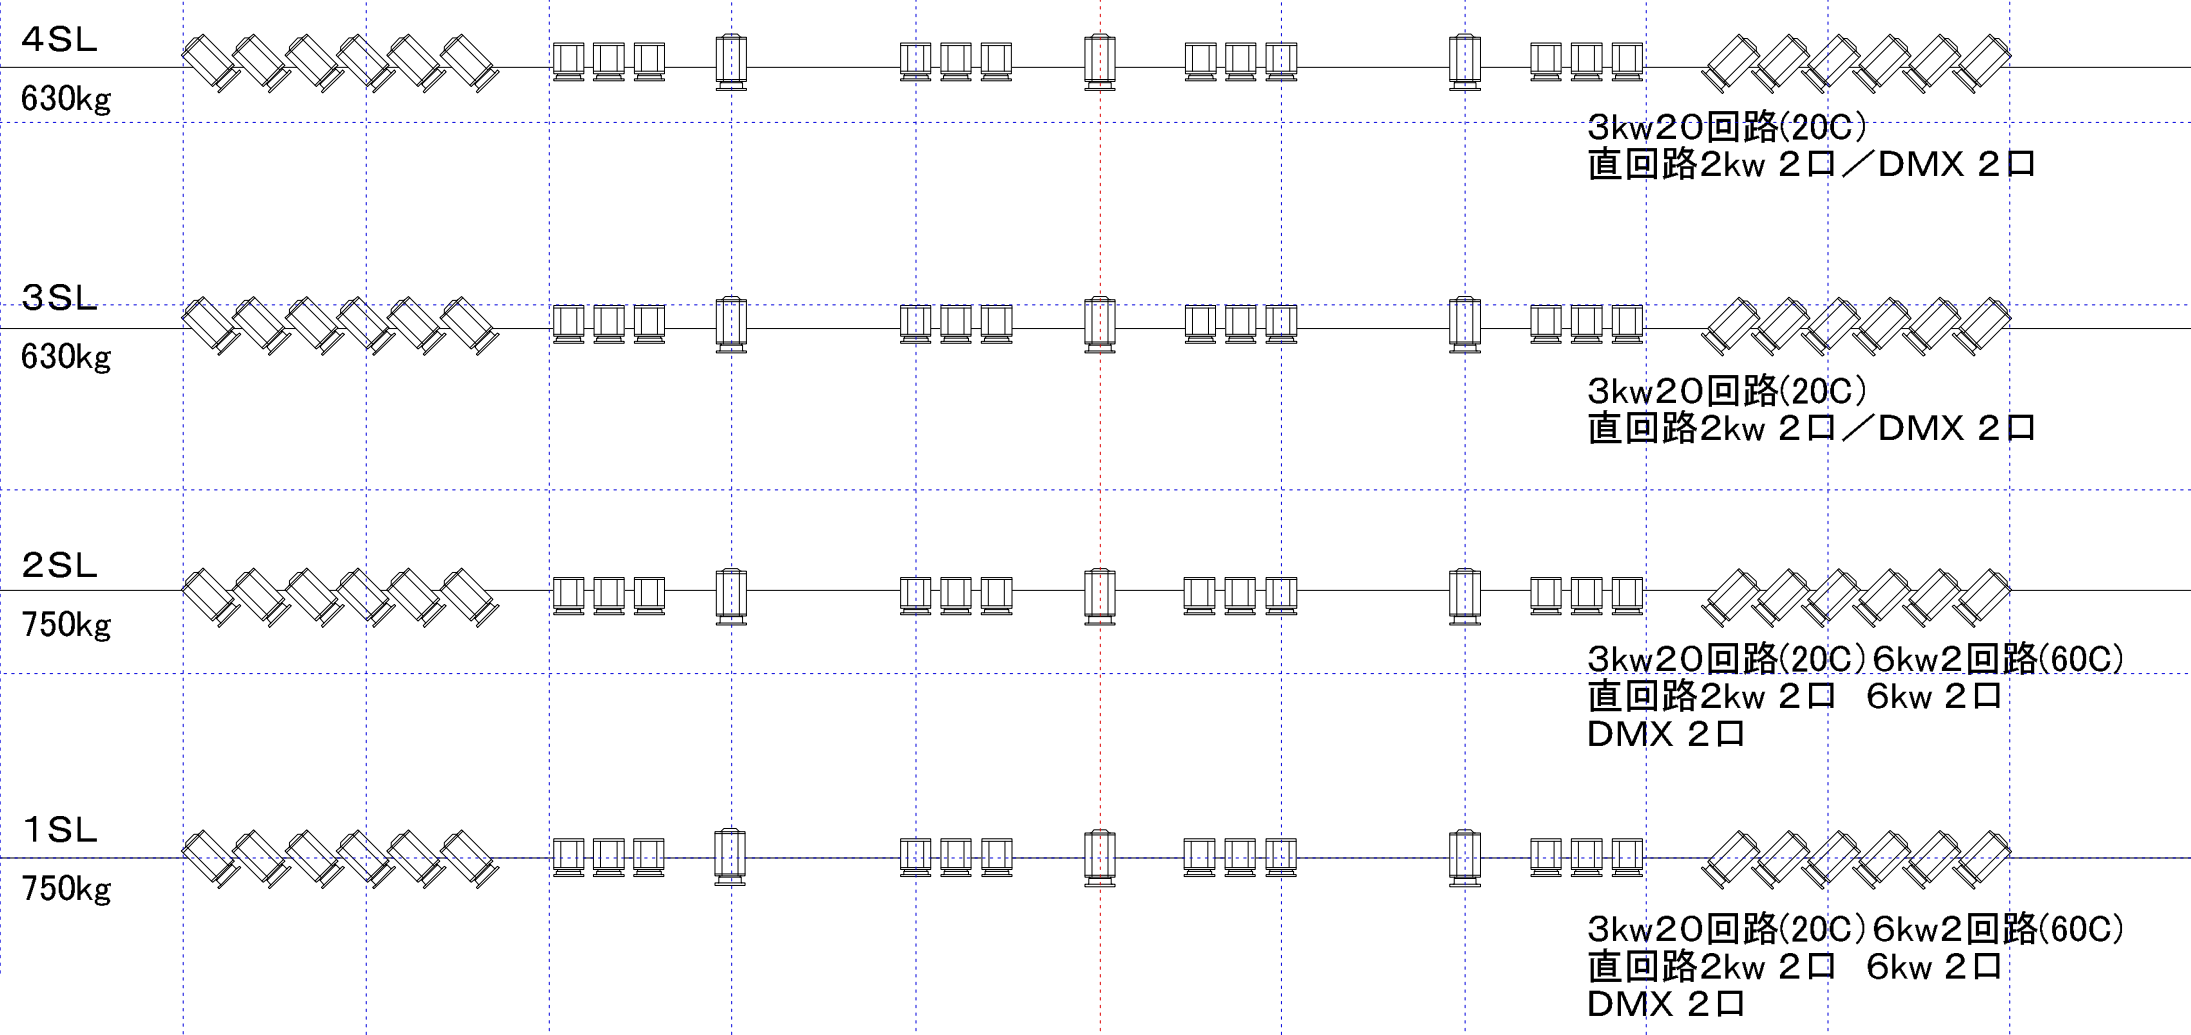
東西LB下2  
250kg

東西LB下1  
250kg



東西LB上3  
250kg

東西LB上2  
250kg

東西LB上1  
250kg



舞台操作盤

吊り込み機材：  
 (FM810) 1000W球 Panasonic製  
 (SS810) 1000W球 Panasonic製

