

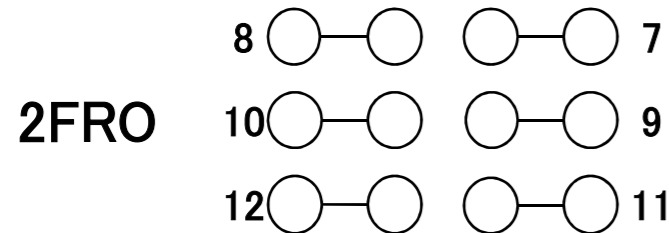
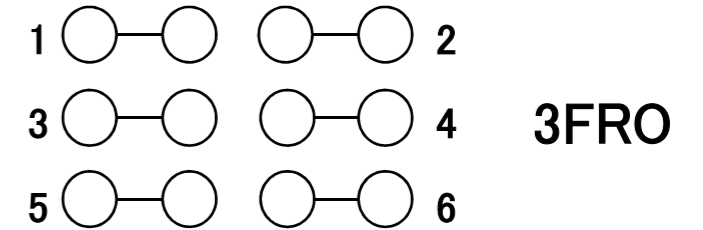



FM815S凸1.5kw × 各12台
3kw 6回路(20C)
直2kw 1口 6kw 1口 / DMX 1口

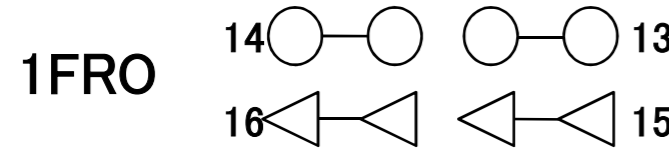

FM815S凸1.5kw × 各12台
3kw 6回路(20C)
直2kw 1口 6kw 1口 / DMX 1口

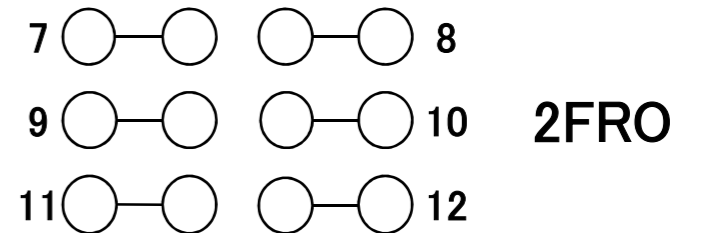

FM815S凸1.5kw × 各4台 / SF26° 750w × 各4台
3kw 6回路(20C)
直2kw 1口 6kw 1口 / DMX 1口

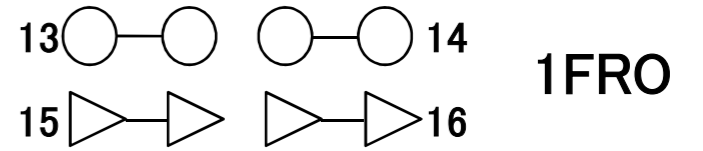

<1FRO17・18空き回路>



<1FRO17・18空き回路>

客席側

舞台側

舞台側

客席側

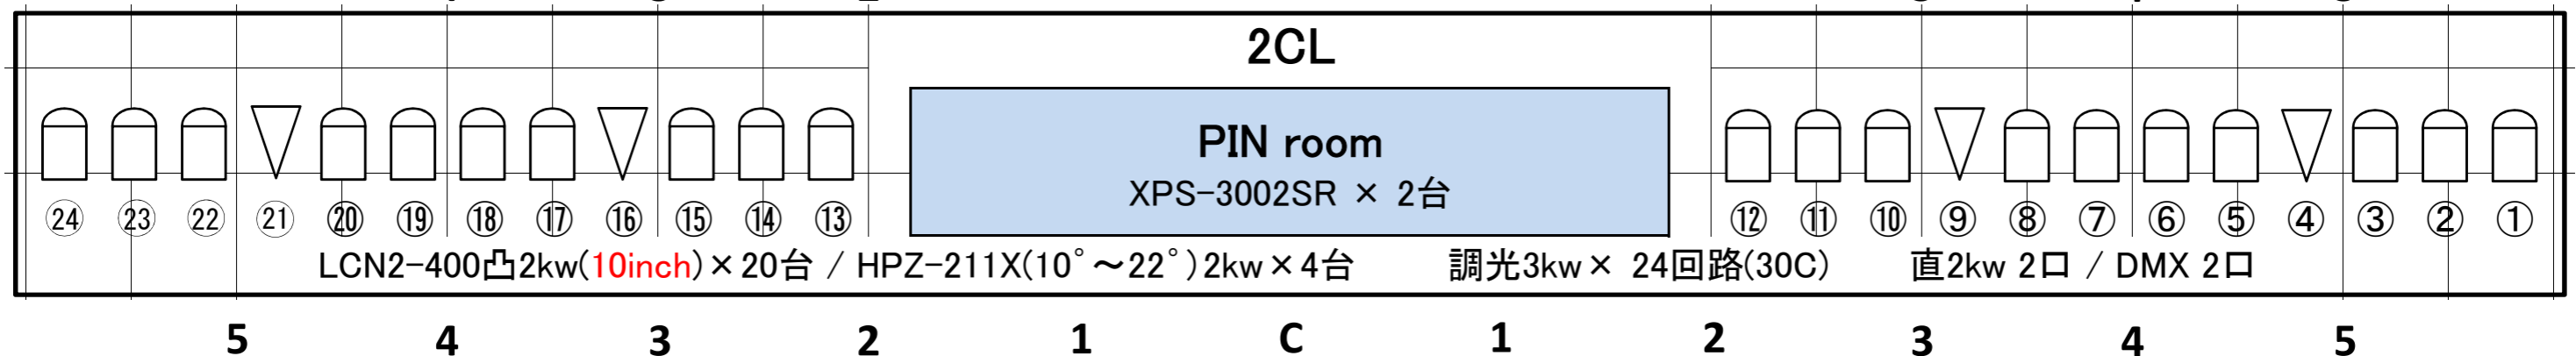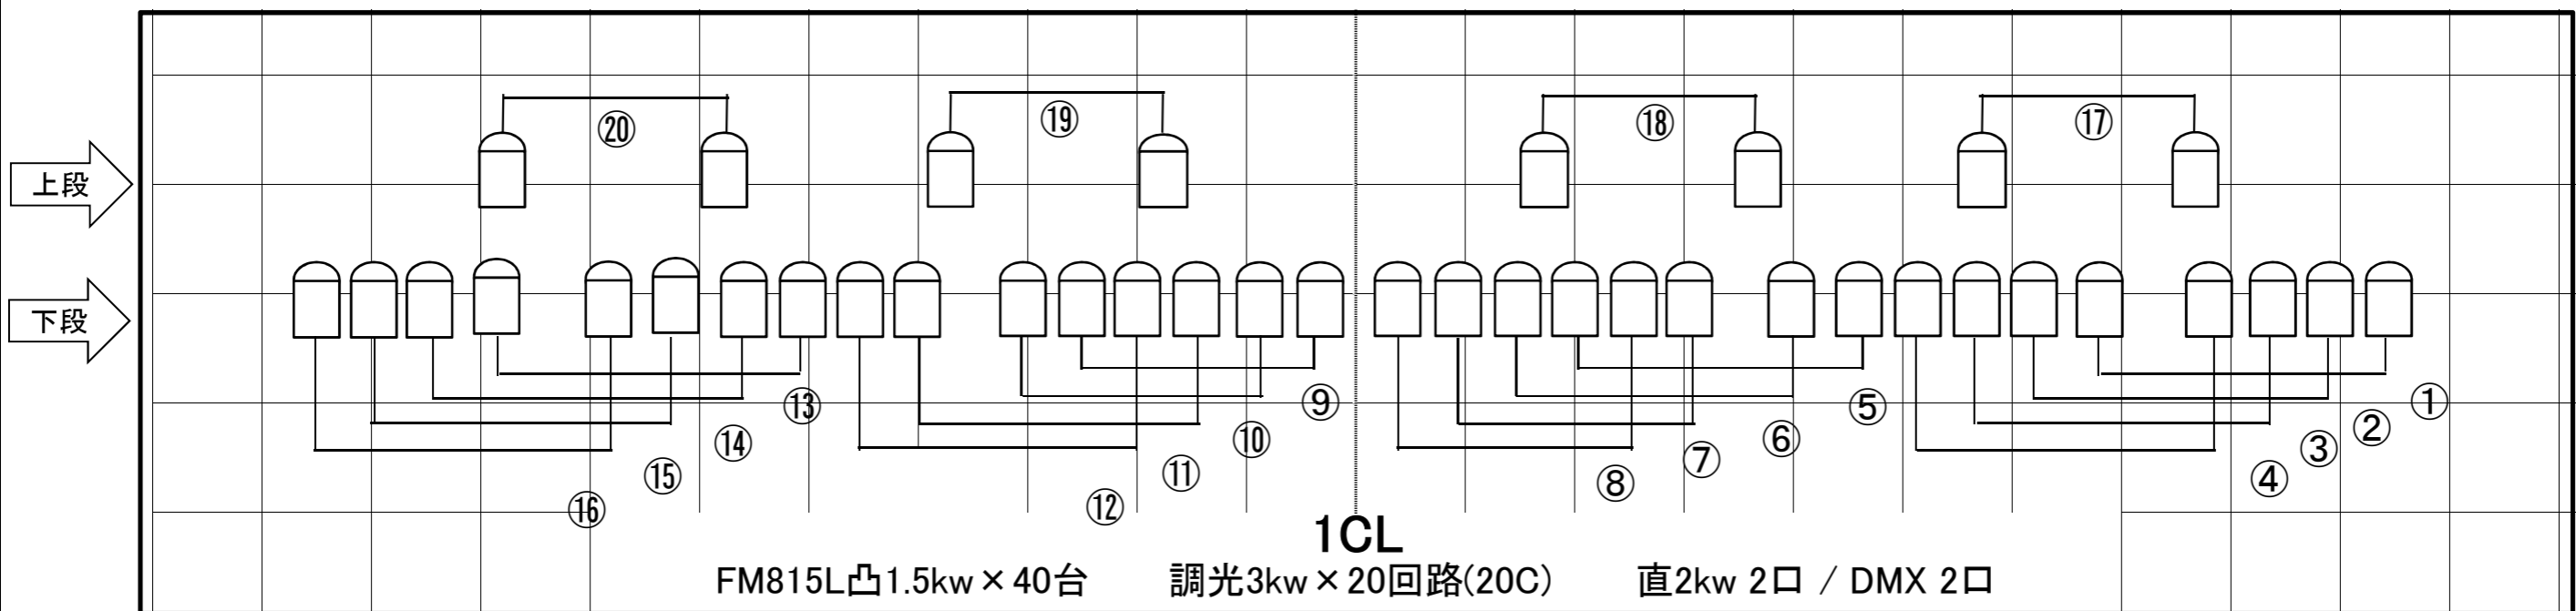

TOR 上段から1・2・3・4 1回路2台コンモ