


2階 託児室

2nd Floor Nursery Room

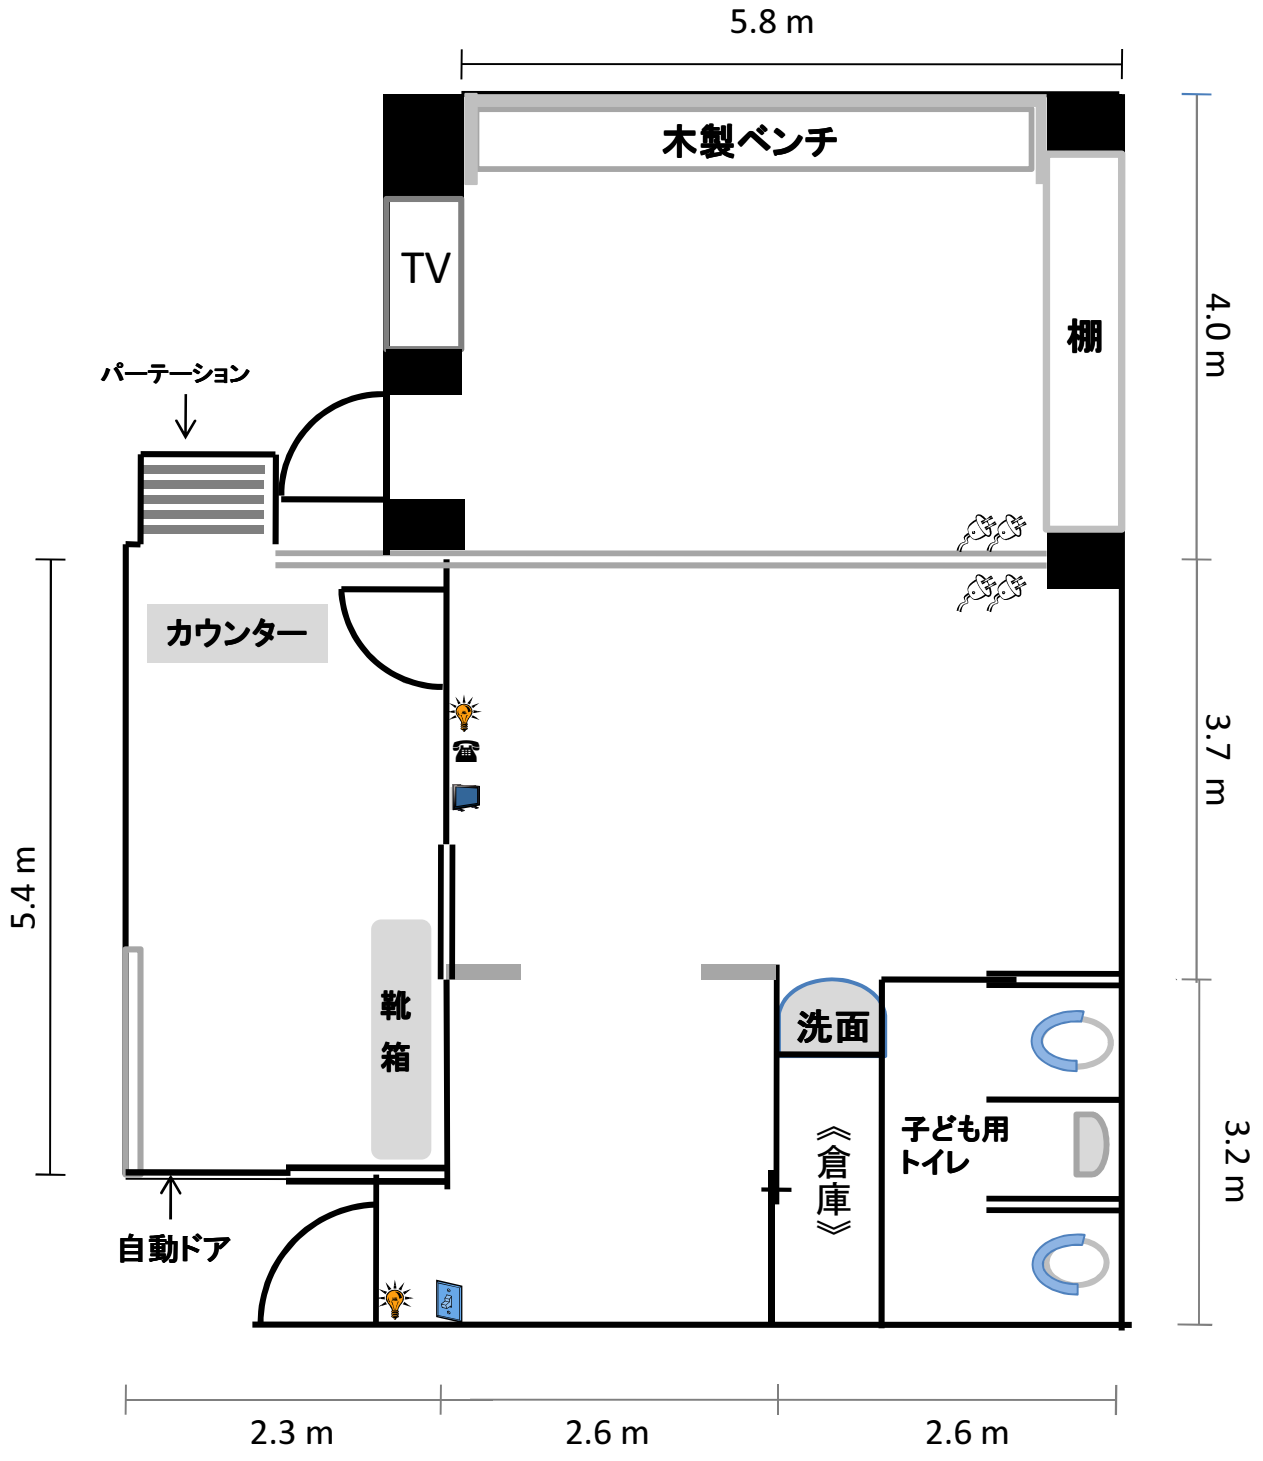

ホワイトボード	照明スイッチ	パーテーションレール
自動ドアスイッチ	内線電話	コンセント
		テレビアンテナ